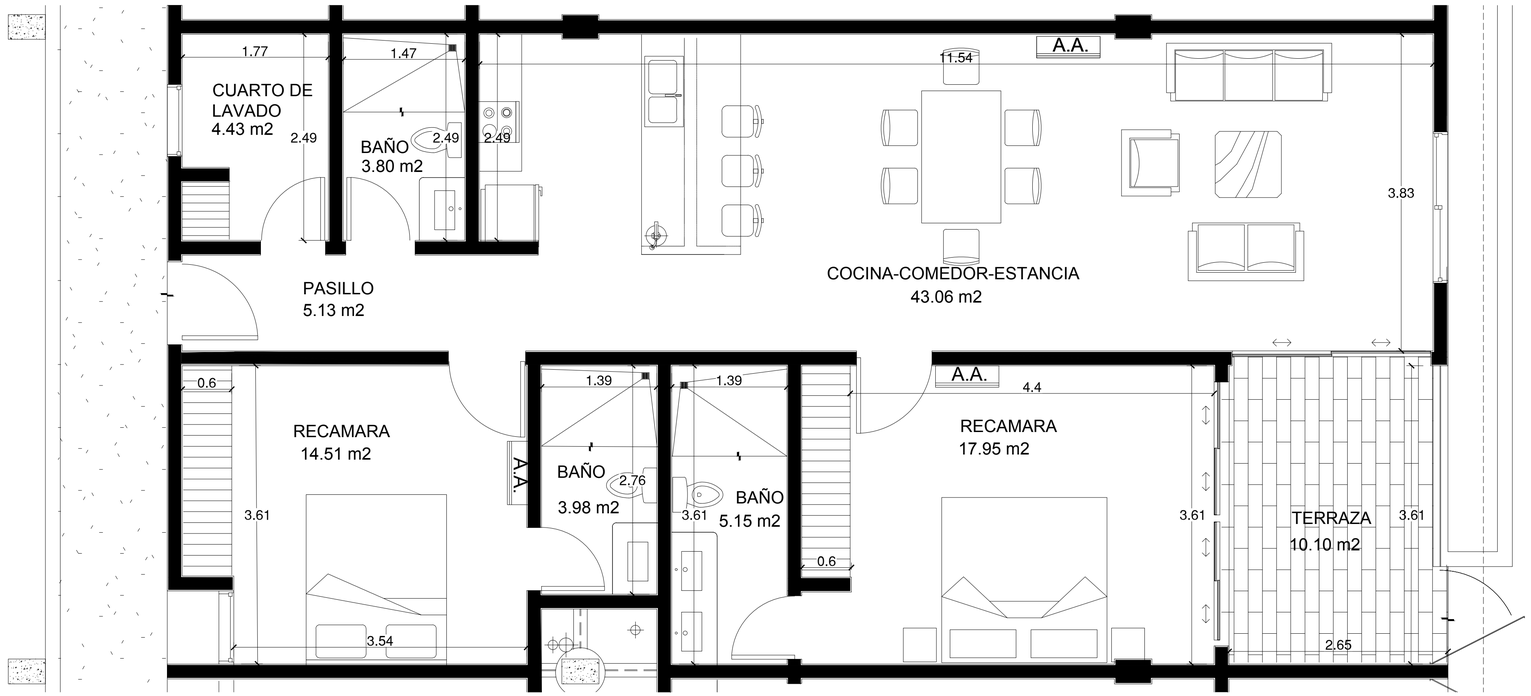

PLANTA N1 TIPO 200

ACOT: MT ESC: 1:65

LOCALIZACION

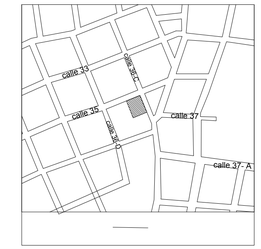

SIMBOLOGIA

LINEA DE EJE	
LIMITE DEL PREDIO	
LINEA DE CORTE	
LINEA DE LIMITE DE CAJON	
SIMBOLO DE NIVEL	
DIRECION DE PENDIENTE	
DELIMITADORES VIALES TIPO BOTON	
TOPE DE HULE EN ESTACIONAMIENTO	
ACCESOS	
NIVEL DE ZOTEA TERMINADA	N.A.T.
NIVEL DE PISO TERMINADO	N.P.T.
NIVEL DE PAVIMENTO	N.PV.
NIVEL DE JARDIN	N.JAR.
NIVEL DE CABALLETE TERMINADO	N.C.T.

CUADRO DE AREAS

AREA DE PROYECTO	M2	%
POLIGONO TOTAL DEL PREDIO	1,969.00	100.00
AREA DE CONSTRUCCION DE PLANTA BAJA	1,575.47	79.99
AREA VERDE	394.19	20.01
TOTALES	1969.00	100.00

AREA DE CONSTRUCCION DEL PROYECTO	M2	%
NIVEL DE ESTACIONAMIENTO 1	1,575.47	15.42
NIVEL DE ESTACIONAMIENTO 2	1,554.66	15.21
NIVEL DE DEPARTAMENTOS 1	1,554.66	15.21
NIVEL DE DEPARTAMENTOS 2	1,106.54	10.83
NIVEL DE DEPARTAMENTOS 3	1,106.54	10.83
NIVEL DE DEPARTAMENTOS 4	1,106.54	10.83
NIVEL DE DEPARTAMENTOS 5	1,106.54	10.83
NIVEL DE DEPARTAMENTOS 6	1,106.54	10.83
TOTAL DE AREA CONSTRUIDA	10,217.49	100.00

CUADRO ANEXO

CONCEPTO	m	
BARDA PERIMETRAL NUEVA	9.57	
PRETIL EN AZOTEA (h = 90 cm)	200.96	

SELLLO

CONSTRUYE:
CONSTRUCTORA SPYRO S.A. DE C.V.

OBRA
DEPARTAMENTOS "YAAKUN"

REPRESENTANTE LEGAL
ING. ROBERTO DURAN MARQUEZ

PROPIETARIOS:
Aida Paola Millet Aguilar,
Lucy Alicia Millet Aguilar

PERITO:
ARQ. JORGE ANTONIO MUKUL POLANCO

DIRECCION
CALLE 35 POR 36-C , COL. SAN RAMON NORTE 1, MERIDA YUCATAN.

PCM	CEDULA PROFESIONAL
M-123	3474721

ID. DEL PLANO
PLANTA N1

DIBUJO
ARQ. VICTOR MANUEL HUERTA SIL

CEDULA PROFESIONAL	APROBADO:
2825743	

NOMBRE DEL PLANO
TIPO 200

CLAVE DEL PLANO
N1 200

FECHA:	ACOTACION:	ESCALA:
MAYO 23	METROS	1 : 65